


27

φ10x80喷张螺栓

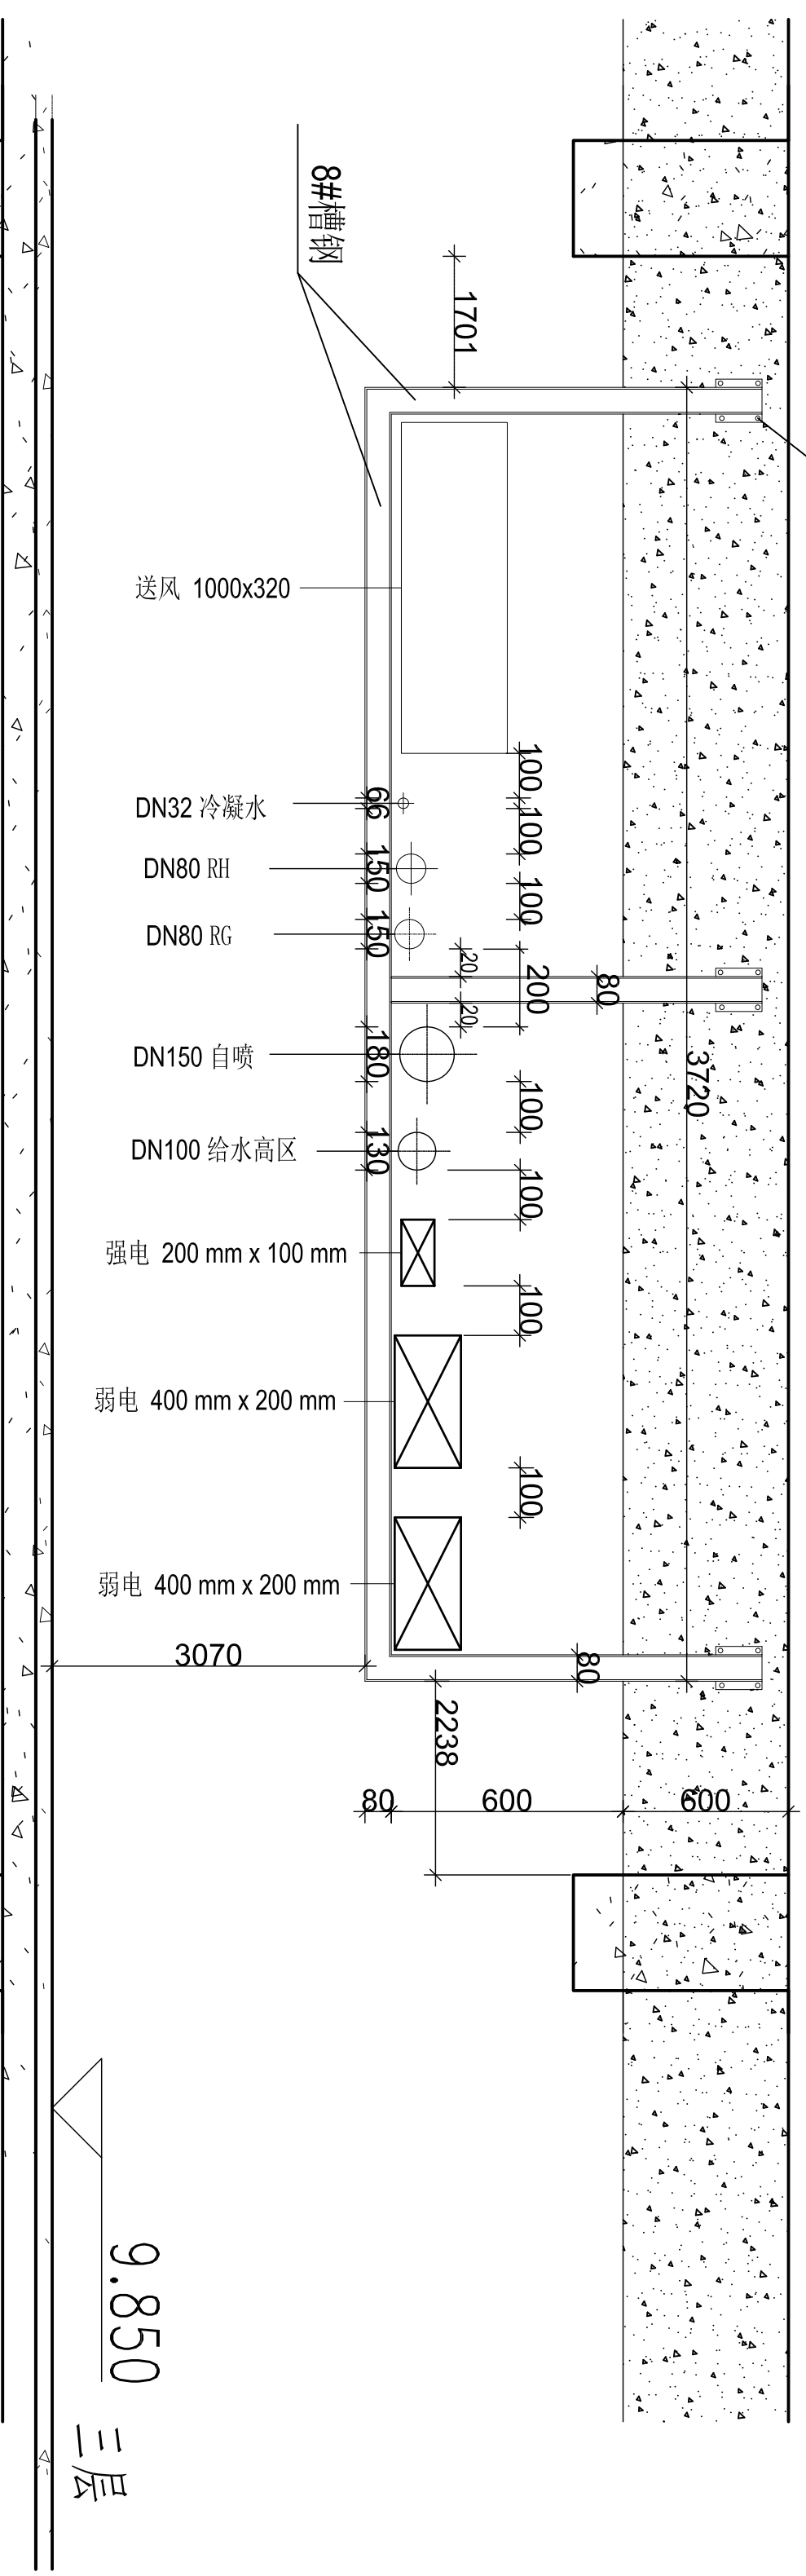

- 注:
- 1、此为3层2段示意图
 - 2、支架底距最大梁底为680mm, 最大梁底距顶板600mm
 - 3、支架总长度为3720mm, 支架外皮西边27轴内边度为1701mm 距东边28轴内边度为2238mm
 - 4、27轴与28轴的走廊净空间为7650mm
 - 5、支架底距成型地面3070mm

28

14.350 四层

9.850 三层

3#-3F4F-2段走廊

